



BUREAU DE VAL DE BERRY

=====

Séance du Mercredi 17 Septembre 2025 à 10 H

=====

L'an DEUX MIL VINGT CINQ, le Mercredi 17 Septembre à 10 Heures, s'est réuni en présentiel, au Siège de Val de Berry, 14 rue Jean-Jacques Rousseau à Bourges, le Bureau de Val de Berry.

ETAIENT PRESENTS :

Emmanuel RIOTTE	Président – Vice-Président du Conseil Départemental Maire de St-Amand-Montrond
Christine CHEZE-DHO	Membre – Adjointe au Maire de Bourges Conseillère Communautaire
François DESCHAMPS	Membre – Président Entraide Berruyère Secrétaire de Séance
Thierry CHATELIN	Membre – Personnalité Qualifiée

ETAIENT EXCUSES :

Bernadette GOIN	Vice-Présidente – Conseillère Communautaire Agglo – Maire de Berry-Bouy
Fabrice CHOLLET	Membre – Conseiller Départemental Maire de St Martin d'Auxigny Pouvoir à Thierry CHATELIN
Denise DURANTON	Membre – Représentant des locataires (CNL)

ASSISTAIENT EGALEMENT A LA SEANCE :

Benoît LEMAIGRE	Directeur Général
Jean-Luc PINSON	Directeur Général Adjoint – Directeur des Finances
Emilie LARAINÉ	Directrice des Affaires Juridiques et Commandes Publiques
Olivier SCHUBNEL	Directeur Technique et Développement
Nadège BEDU	Assistante du Directeur Général

.....

La séance est levée à 11 H 00.

BUREAU VAL DE BERRY

=====

Séance du Mercredi 17 septembre 2025 à 10h

=====

II – FONCIER

D - SERVITUDE ENEDIS A AUBIGNY

ENEDIS a sollicité l'office pour la régularisation d'une servitude de passage d'une ligne électrique souterraine sur une longueur d'environ 100 mètres dont l'Office Public de l'Habitat du Cher est propriétaire du fonds servant.

La servitude concerne la parcelle BH 538, lieu-dit le Champs des Taillis à Aubigny-sur-Nère.

ENEDIS s'engage à verser lors de l'établissement de l'acte notarié une indemnité unique et forfaitaire de vingt euros.

Vous trouverez ci-joint un plan de détail souterrain qui matérialise cette servitude.

Par conséquent, je sollicite votre accord autorisant le Directeur Général, ou son représentant à signer l'acte authentique de création de servitude.

**VOTE : NOMBRE DE PRESENTS OU REPRESENTES : 5
POUR : 5 CONTRE : 0 ABSTENTION : 0**

DELIBERATION

Le Bureau autorise le Directeur Général ou son représentant à signer l'acte authentique de création de servitude et prend note qu'ENEDIS s'engage à verser lors de l'établissement de l'acte notarié une indemnité unique et forfaitaire de vingt euros.


.....
Le Secrétaire de Séance,
François DESCHAMPS

Le Président,
Emmanuel RIOTTE

Extrait certifié conforme
Bourges, le 18 septembre 2025
Le Directeur Général,
Benoît LEMAIGRE



^ affaire N° DA28-030548
PLAN DE DÉTAIL SOUTERRAIN
Commune de AUBIGNY-SUR-NÈRE-

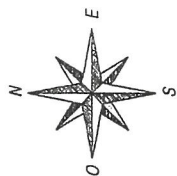

	REMBT 600	R1
Observation : Posé par Client		
1	1 REMBT 600 Equipé 13 plages Sur Socle	
1	1 RRD 50-150°	
1	1 RRD 35°	
1	1 RRD 30-2-40°	
1	1 RRC 400A P200A	
1	1 MALT à réaliser	

	REMBT 450	R2
Observation : Posé par Client		
1	1 REMBT 450 Equipé 9 plages Sur Socle	
2	2 RRD 50-150°	
2	2 RRD 35°	
1	1 MALT à réaliser	

	REMBT 450	R3
Observation : Posé par Client		
1	1 REMBT 450 Equipé 9 plages Sur Socle	
1	1 RRD 50-150°	
5	5 RRD 35°	
1	1 MALT à réaliser	

	REMBT 450	R4
Observation : Posé par Client		
1	1 REMBT 450 Equipé 9 plages Sur Socle	
2	2 RRD 50-150°	
4	4 RRD 35°	
1	1 MALT à réaliser	

	REMBT 450	R5
Observation : Posé par Client		
1	1 REMBT 450 Equipé 9 plages Sur Socle	
1	1 RRD 50-150°	
4	4 RRD 35°	
1	1 MALT à réaliser	


	Borne CIBE mono 60	CLoc
Observation : Posé par Client		
1	1 Borne CIBE Monophasé 60A Encastré	
1	1 RRD 35°	
1	1 RBP Mono 60A	

	Bornes CIBE mono 60	C1 à C14
Observation : Posé par Client		
1	1 Borne CIBE Monophasé 60A Encastré	
1	1 RBD 35°	
1	1 RBP Mono 60A	



TRANCHEE REMISE ET POSE
DES COFFRETS PAR LE CLIENT

Affaire N° DA28-030548
PLAN DE DÉTAIL SOUTERRAIN 1-2
Commune de AUBIGNY-SUR-NÈRE.

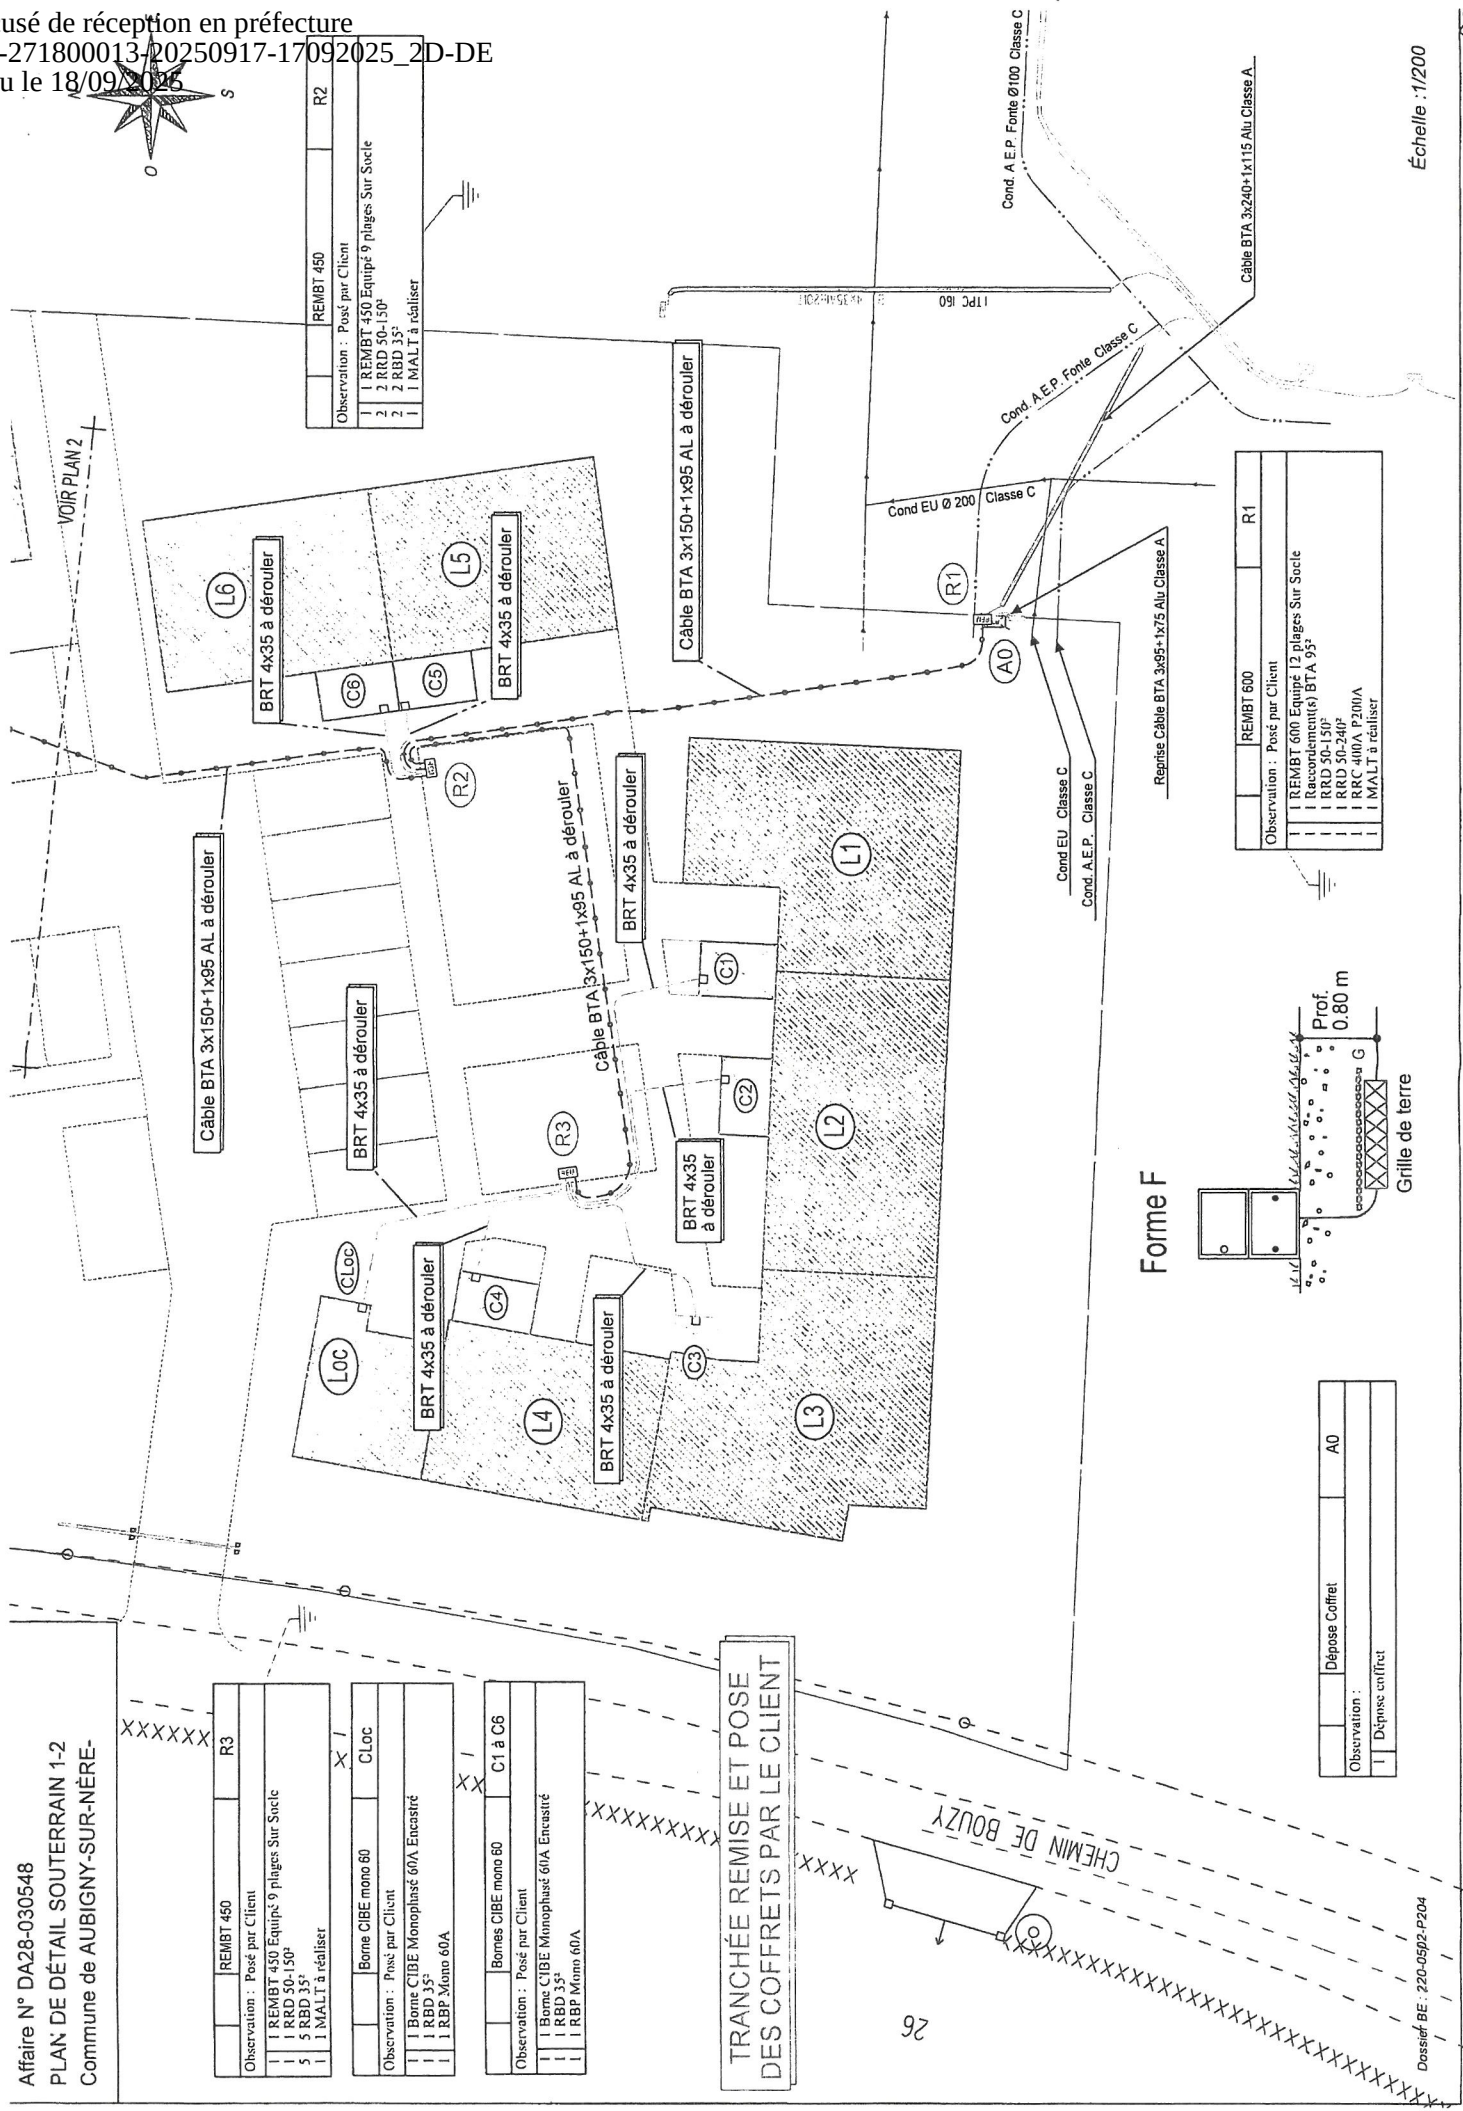


REMBT 450	R3
Observation : Posé par Client	
1 REMBT 450 Equipé 9 plages Sur Socle	
1 RRD 50-150°	
5 RBD 35°	
1 MALT à réaliser	

Borne CIBE mono 60	CLOC
Observation : Posé par Client	
1 Borne CIBE Monophasé 60A Encastré	
1 RRD 35°	
1 RBP Mono 60A	

Bornes CIBE mono 60	C1 à C6
Observation : Posé par Client	
1 Borne CIBE Monophasé 60A Encastré	
1 RRD 35°	
1 RBP Mono 60A	

TRANCHEE REMISE ET POSE
DES COFFRETS PAR LE CLIENT

Forme F

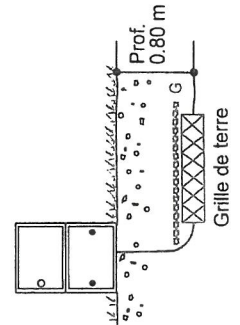

REMBT 600	R1
Observation : Posé par Client	
1 REMBT 600 Equipé 12 plages Sur Socle	
1 RRD 50-150°	
1 RRD 50-240°	
1 RRC 400A P200/A	
1 MALT à réaliser	

Dépose Coffret	A0
Observation :	
1 Dégise unifié	

Échelle : 1/200

Dossier BE : 220-05p2-P204