

EXTRAIT DU PLAN CADASTRAL



Commune :
COUERON


Échelle d'origine : 1/1000
Échelle d'édition : 1/1000

Coordonnées en projection : RGF93CC47

Cet extrait de plan vous est délivré par :

CADASTRE

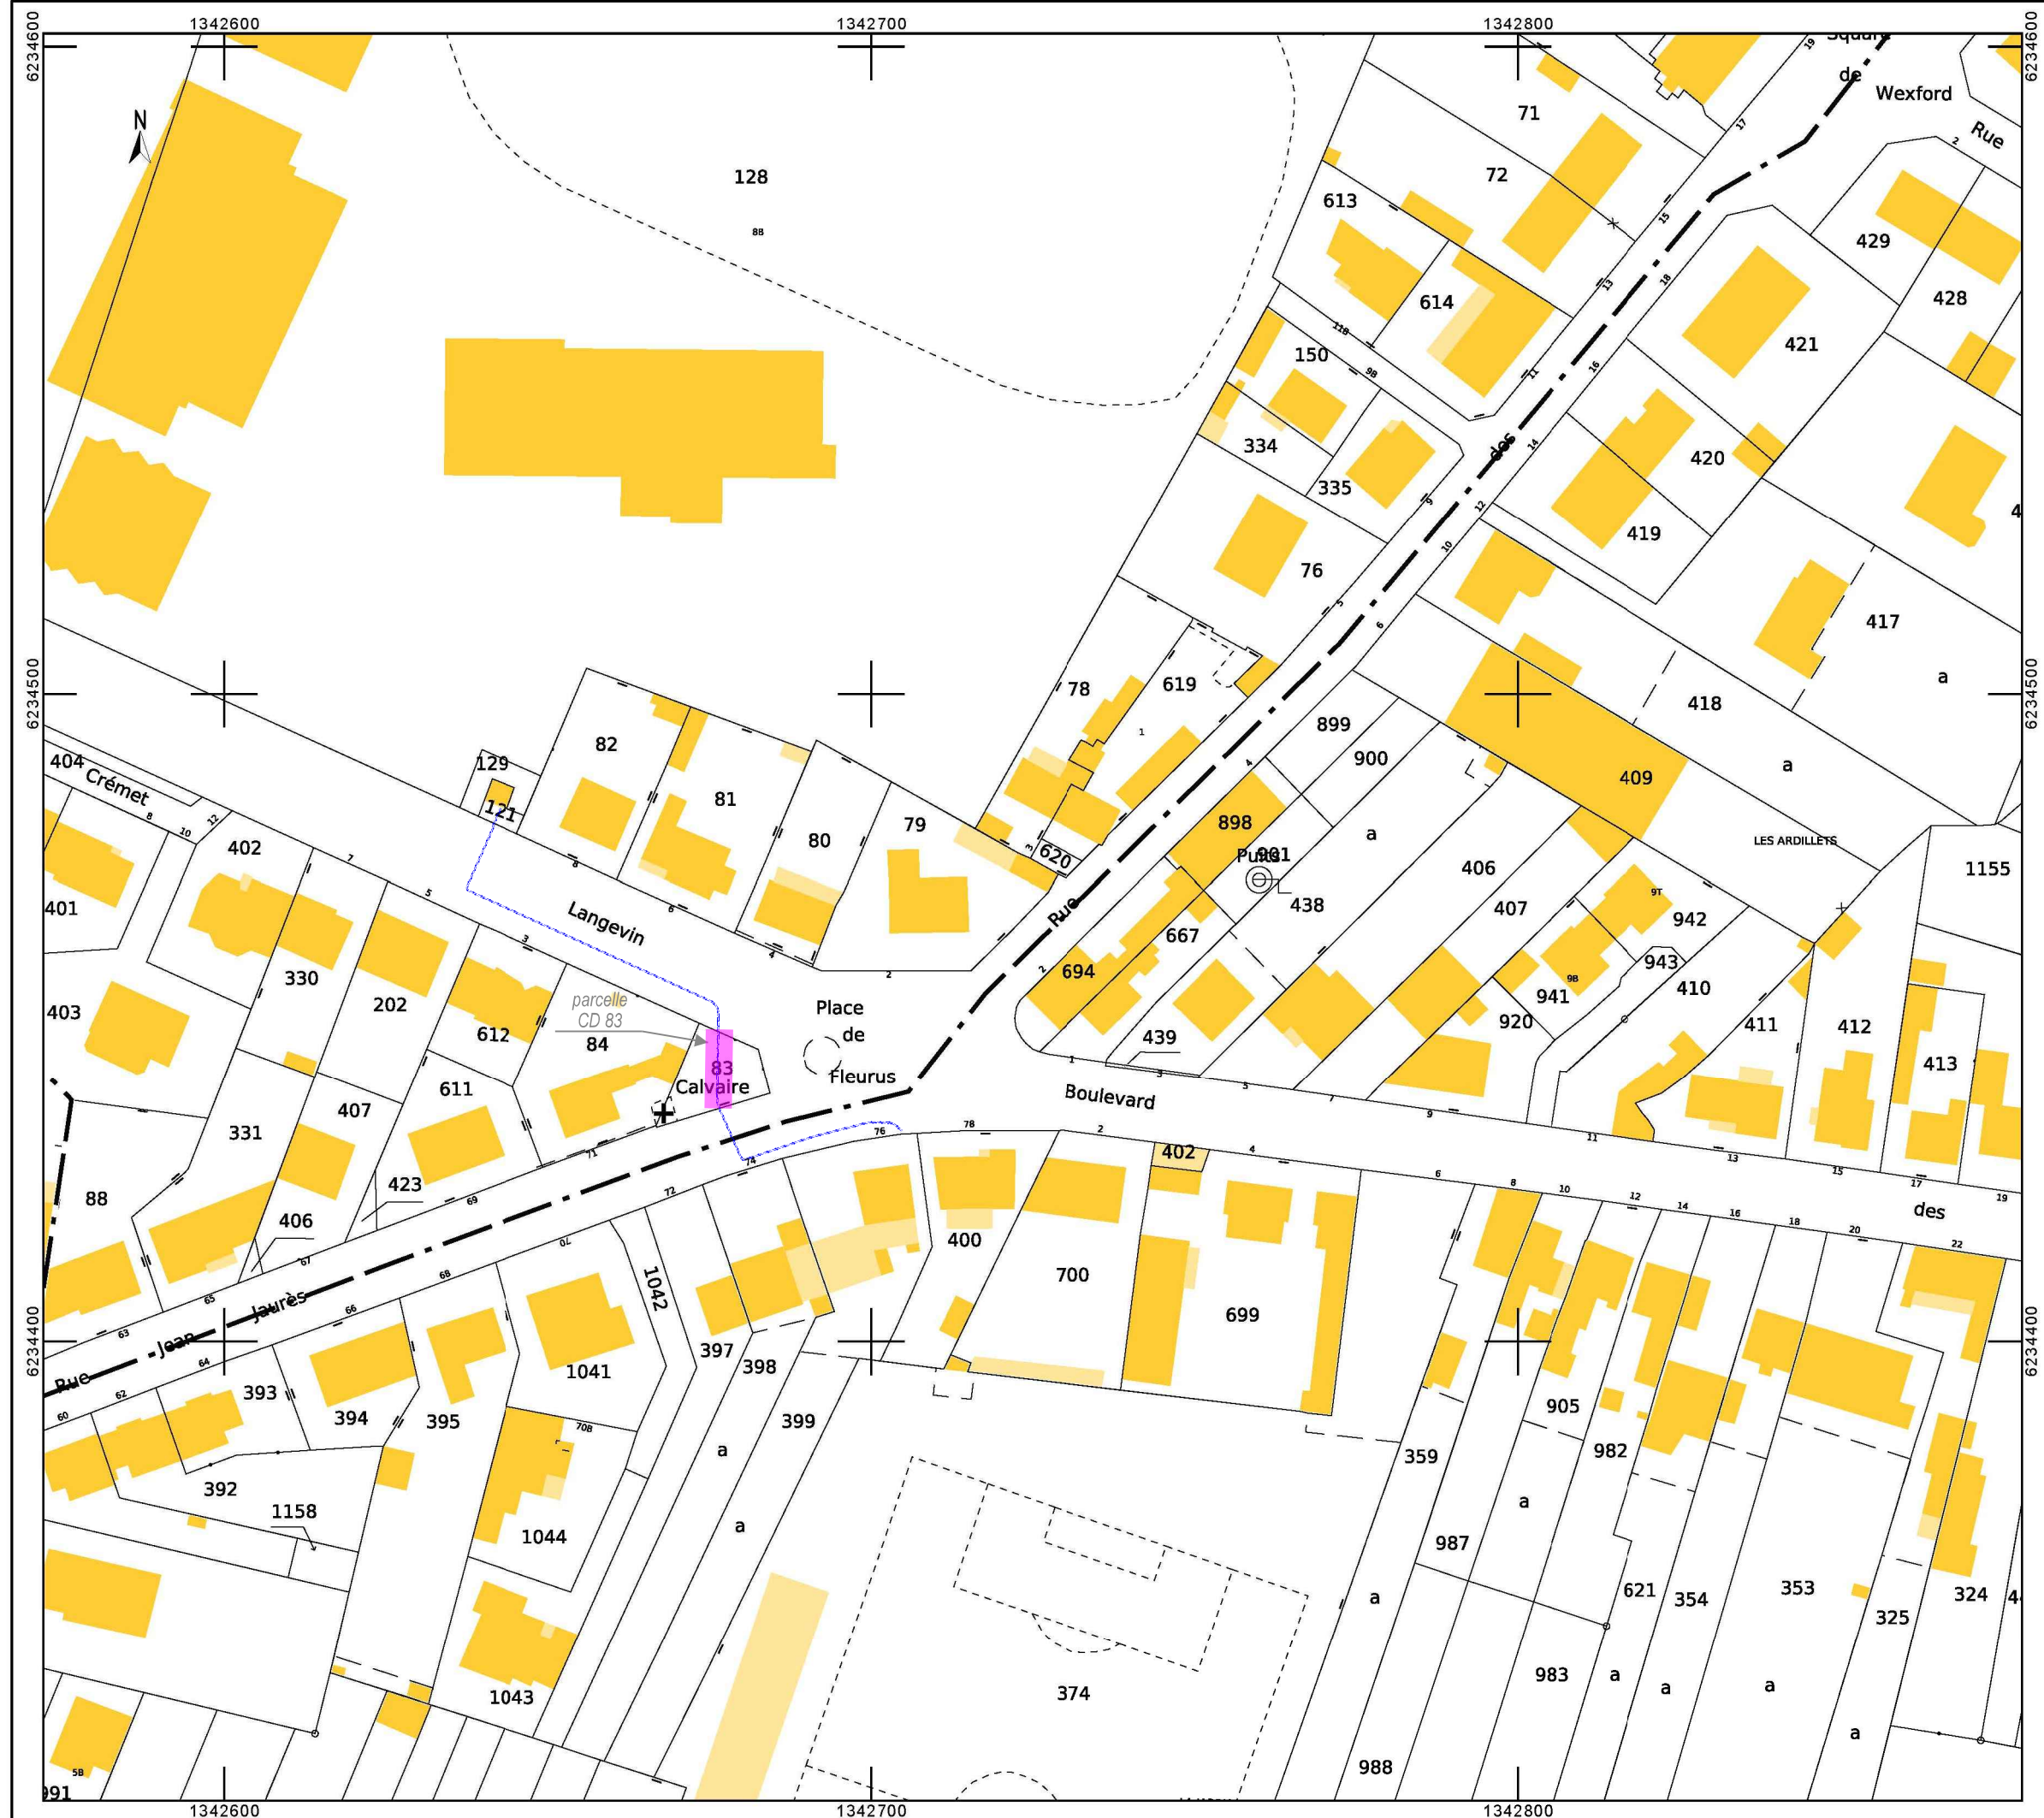

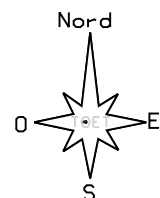

Folios
01

Faire un chemin gravillonné sur 1,40m de large en réfection de la tranchée

FOLIO 02
ECELLE 1/200

Pose 2 fourreaux Ø160 - L=8.00m

BT 3x95Al+1x50Al~Cable détecté en actif 2017

Pose de 2 câbles BT 240 AL

ASS EP cl C
non détectable

Dépose 2 RAS BT 95
Confection 2 RAS BT 240
sur support existant

Pose 2 câbles BTA/S 3x240²+115² Alu

Existant

12 AR 600

Ⓐ Ⓑ

Existant :
8 ADA
1 EDA
1 PAEP
1 LEP
1 B2N
1 B2T
Pose :
2x 4 CDR/CNU 70
2 RAS BT
2 EJAS 240/T70
1 MALT
1 CUNU CMBP/CNU 120

