Accusé de réception en préfecture
044-214400475-20260525-2026307-AR
Reçu le 27/05/2026

Département :
LOIRE ATLANTIQUE
Commune :
COUERON

DIRECTION GÉNÉRALE DES FINANCES PUBLIQUES

EXTRAIT DU PLAN CADASTRAL

Le plan visualisé sur cet extrait est géré par le centre des impôts foncier suivant :
Service Départemental des Impôts Fonciers
Pôle de Topographie et de Gestion Cadastrale 2, rue du Général Margueritte
44035
44035 NANTES Cedex 1
tél. 02 53 55 16 28 -fax
sdif44.ptgc@dgfip.finances.gouv.fr

Section : CE
Feuille : 000 CE 01

Échelle d'origine : 1/1000
Échelle d'édition : 1/1000

Date d'édition : 20/05/2026
(fuseau horaire de Paris)

Coordonnées en projection : RGF93CC47
©2022 Direction Générale des Finances Publiques

Cet extrait de plan vous est délivré par :
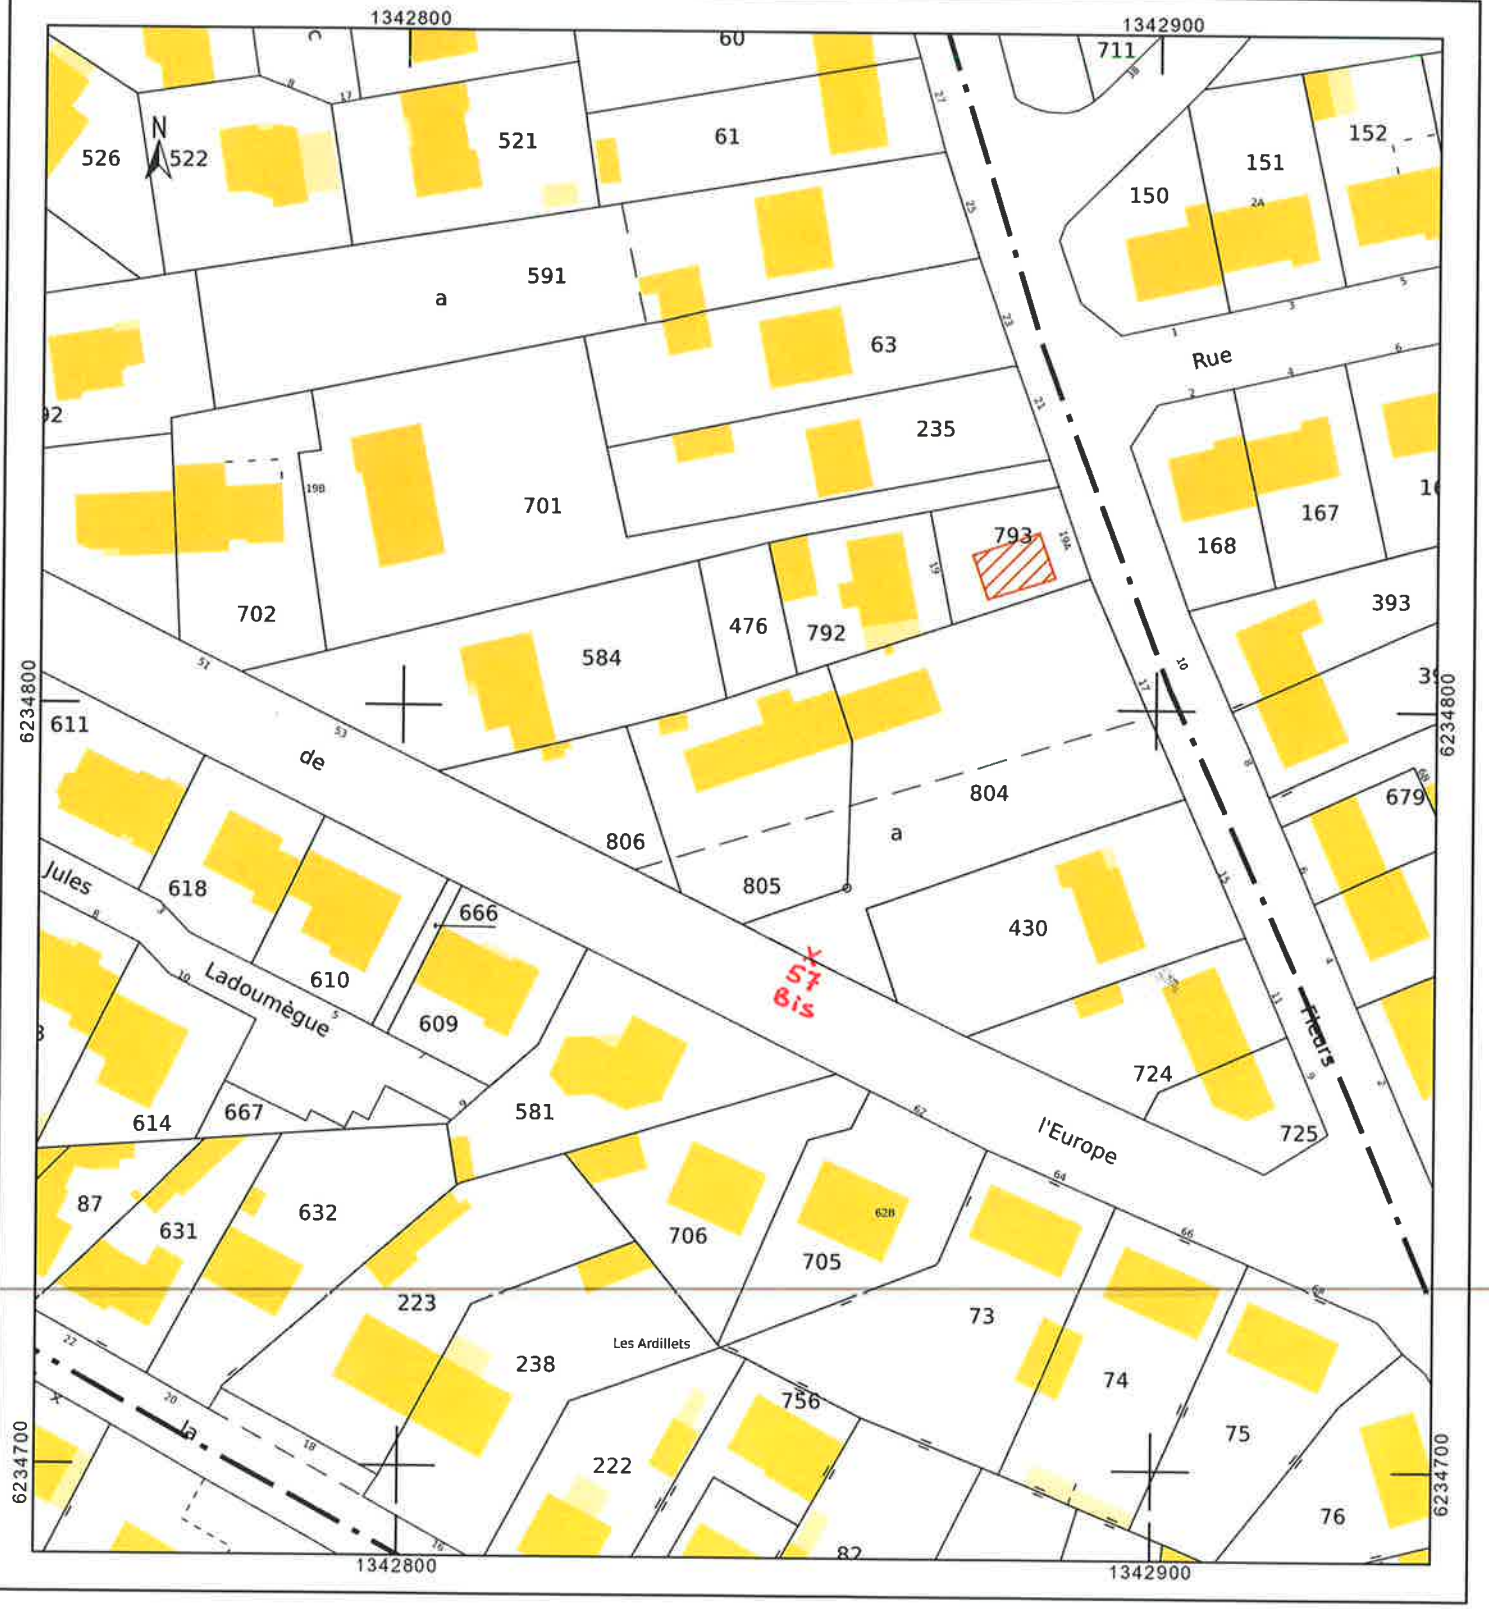
cadastre.gouv.fr